
SALA GIMNASTYCZNA, ELEWACJA WSCHODNIA

SKALA 1:100

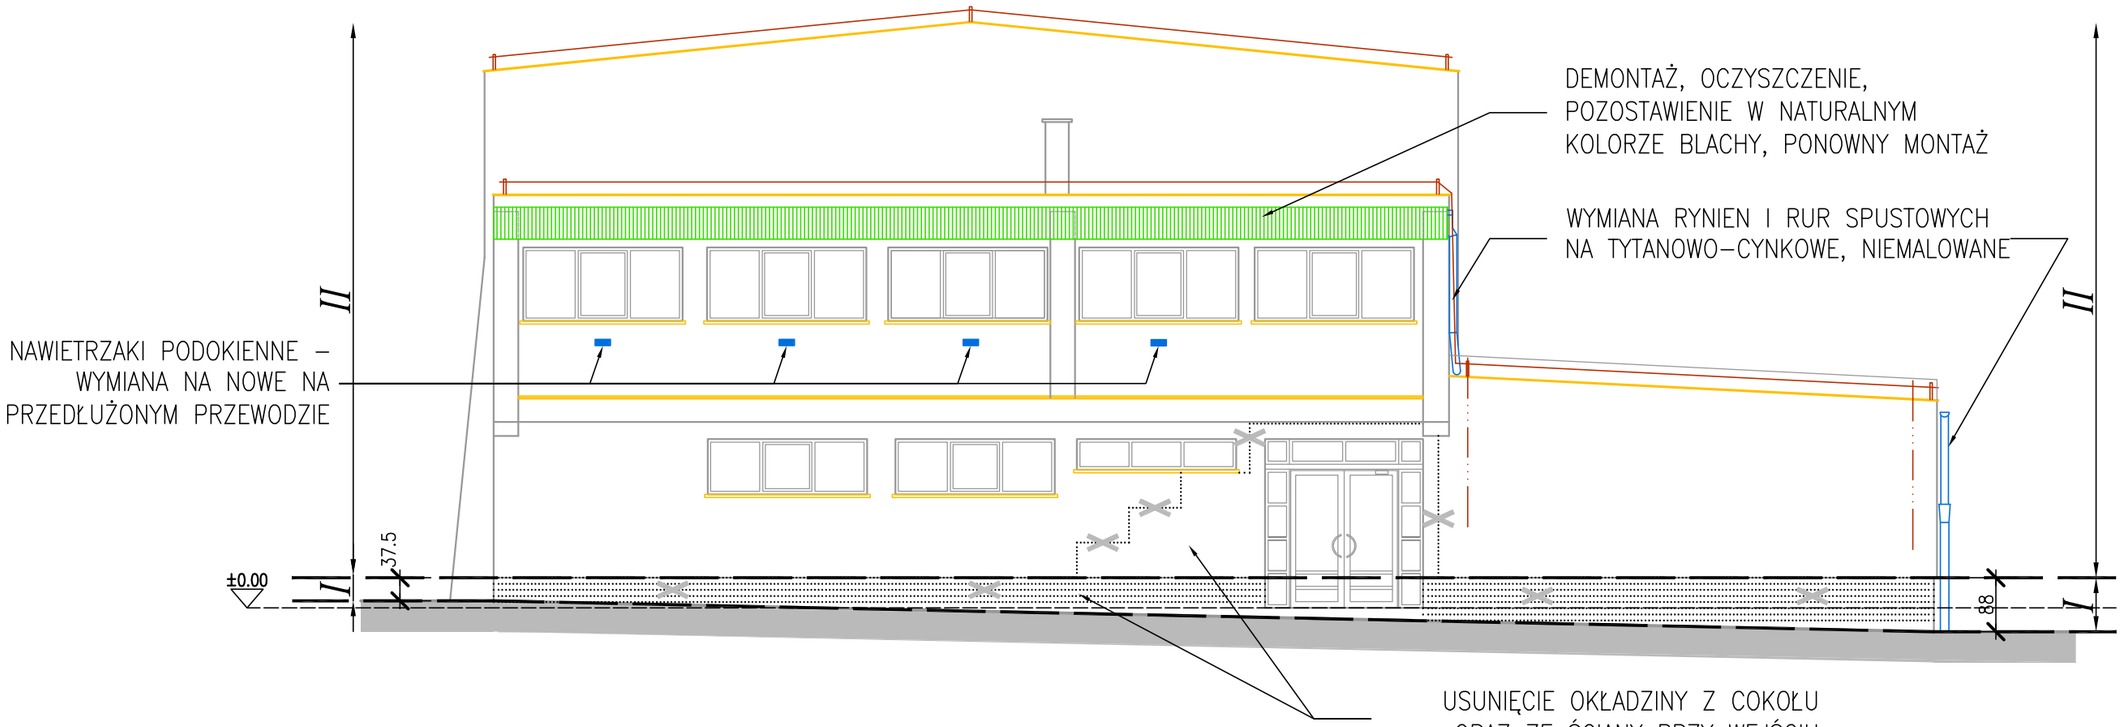

II –ZWIĘKSZENIE ISTNIEJĄCEJ IZOLACJI TERMICZNEJ O 10cm, STYROPIAN EPS λmax= 0.04 W/mK
–WYKOŃCZENIE – TYNK MINERALNY CIENKOWARSTWOWY, STRUKTURA "BARANEK DROBNY", POWŁOKI MALARSKIE ZGODNIE Z KOLORYSTYKĄ

I –ZWIĘKSZENIE ISTNIEJĄCEJ IZOLACJI TERMICZNEJ O 10cm, STYROPIAN XPS λmax= 0.04 W/mK
–WYKOŃCZENIE – TYNK MOZAIKOWY, KOLOR ZGODNIE Z KOLORYSTYKĄ

ELEMENTY NOWE

NOWA OBRÓBKA BLACHARSKA TYTANOWO–CYNKOWA NIEMALOWANA

ELEMENTY REMONTOWANE

INST. ODGROMOWA– UKRYCIE ZWODÓW PIONOWYCH W WARSTWIE IZOLACJI TERMICZNEJ

ELEMENTY DO LIKWIDACJI

UWAGA: STYROPIAN XPS MONTOWANY JEST OD WYSOKOŚCI POZIOMU TERENU DO WYSOKOŚCI GÓRY COKOŁÓW.

UWAGA: WSZYSTKIE WYMIARY SPRAWDZIĆ I ZWERYFIKOWAĆ NA BUDOWIE.

ZAKŁAD USŁUG TECHNICZNYCH ARCHITEKT WANDA GRODZKA, UL. BLISKA 1B/5, 80–541 GDAŃSK TEL. 0 502 521 836
ADRES DO KORESPONDENCJI: UL. STAROWIEJSKA 63 POK. 28, 80–534 GDAŃSK, TEL/FAX 0*58/342 19 31

PROJEKTANT: mgr inż. arch. WANDA GRODZKA — NR ID. PO–0162 UPR.: 4274/GD/89
SPRAWDZAJĄCY: mgr inż. arch. Jacek Śliwiński — NR ID. PO–0522 UPR.: 15/Gd/00
OPRACOWANIE: ZESPÓŁ

INWESTOR:	ZESPÓŁ SZKÓŁ LEŚNYCH W WARCINIE, WARCINO 1, 77–230 KĘPICE	RYS. NR
	TERMOMODERNIZACJA BUDYNKU SALI GIMNASTYCZNEJ ZESPOŁU SZKÓŁ LEŚNYCH W WARCINIE WARCINO 1, 77–230 KĘPICE, DZIAŁKA NR 109/16, OBRĘB WARCINO NR 0016	SA02
FAZA: PROJEKT BUDOWLANY	BRANŻA: ARCHITEKTURA	DATA: 25.04.2012
ELEWACJA WSCHODNIA – FRONTOWA OCIEPLENIE		1:100