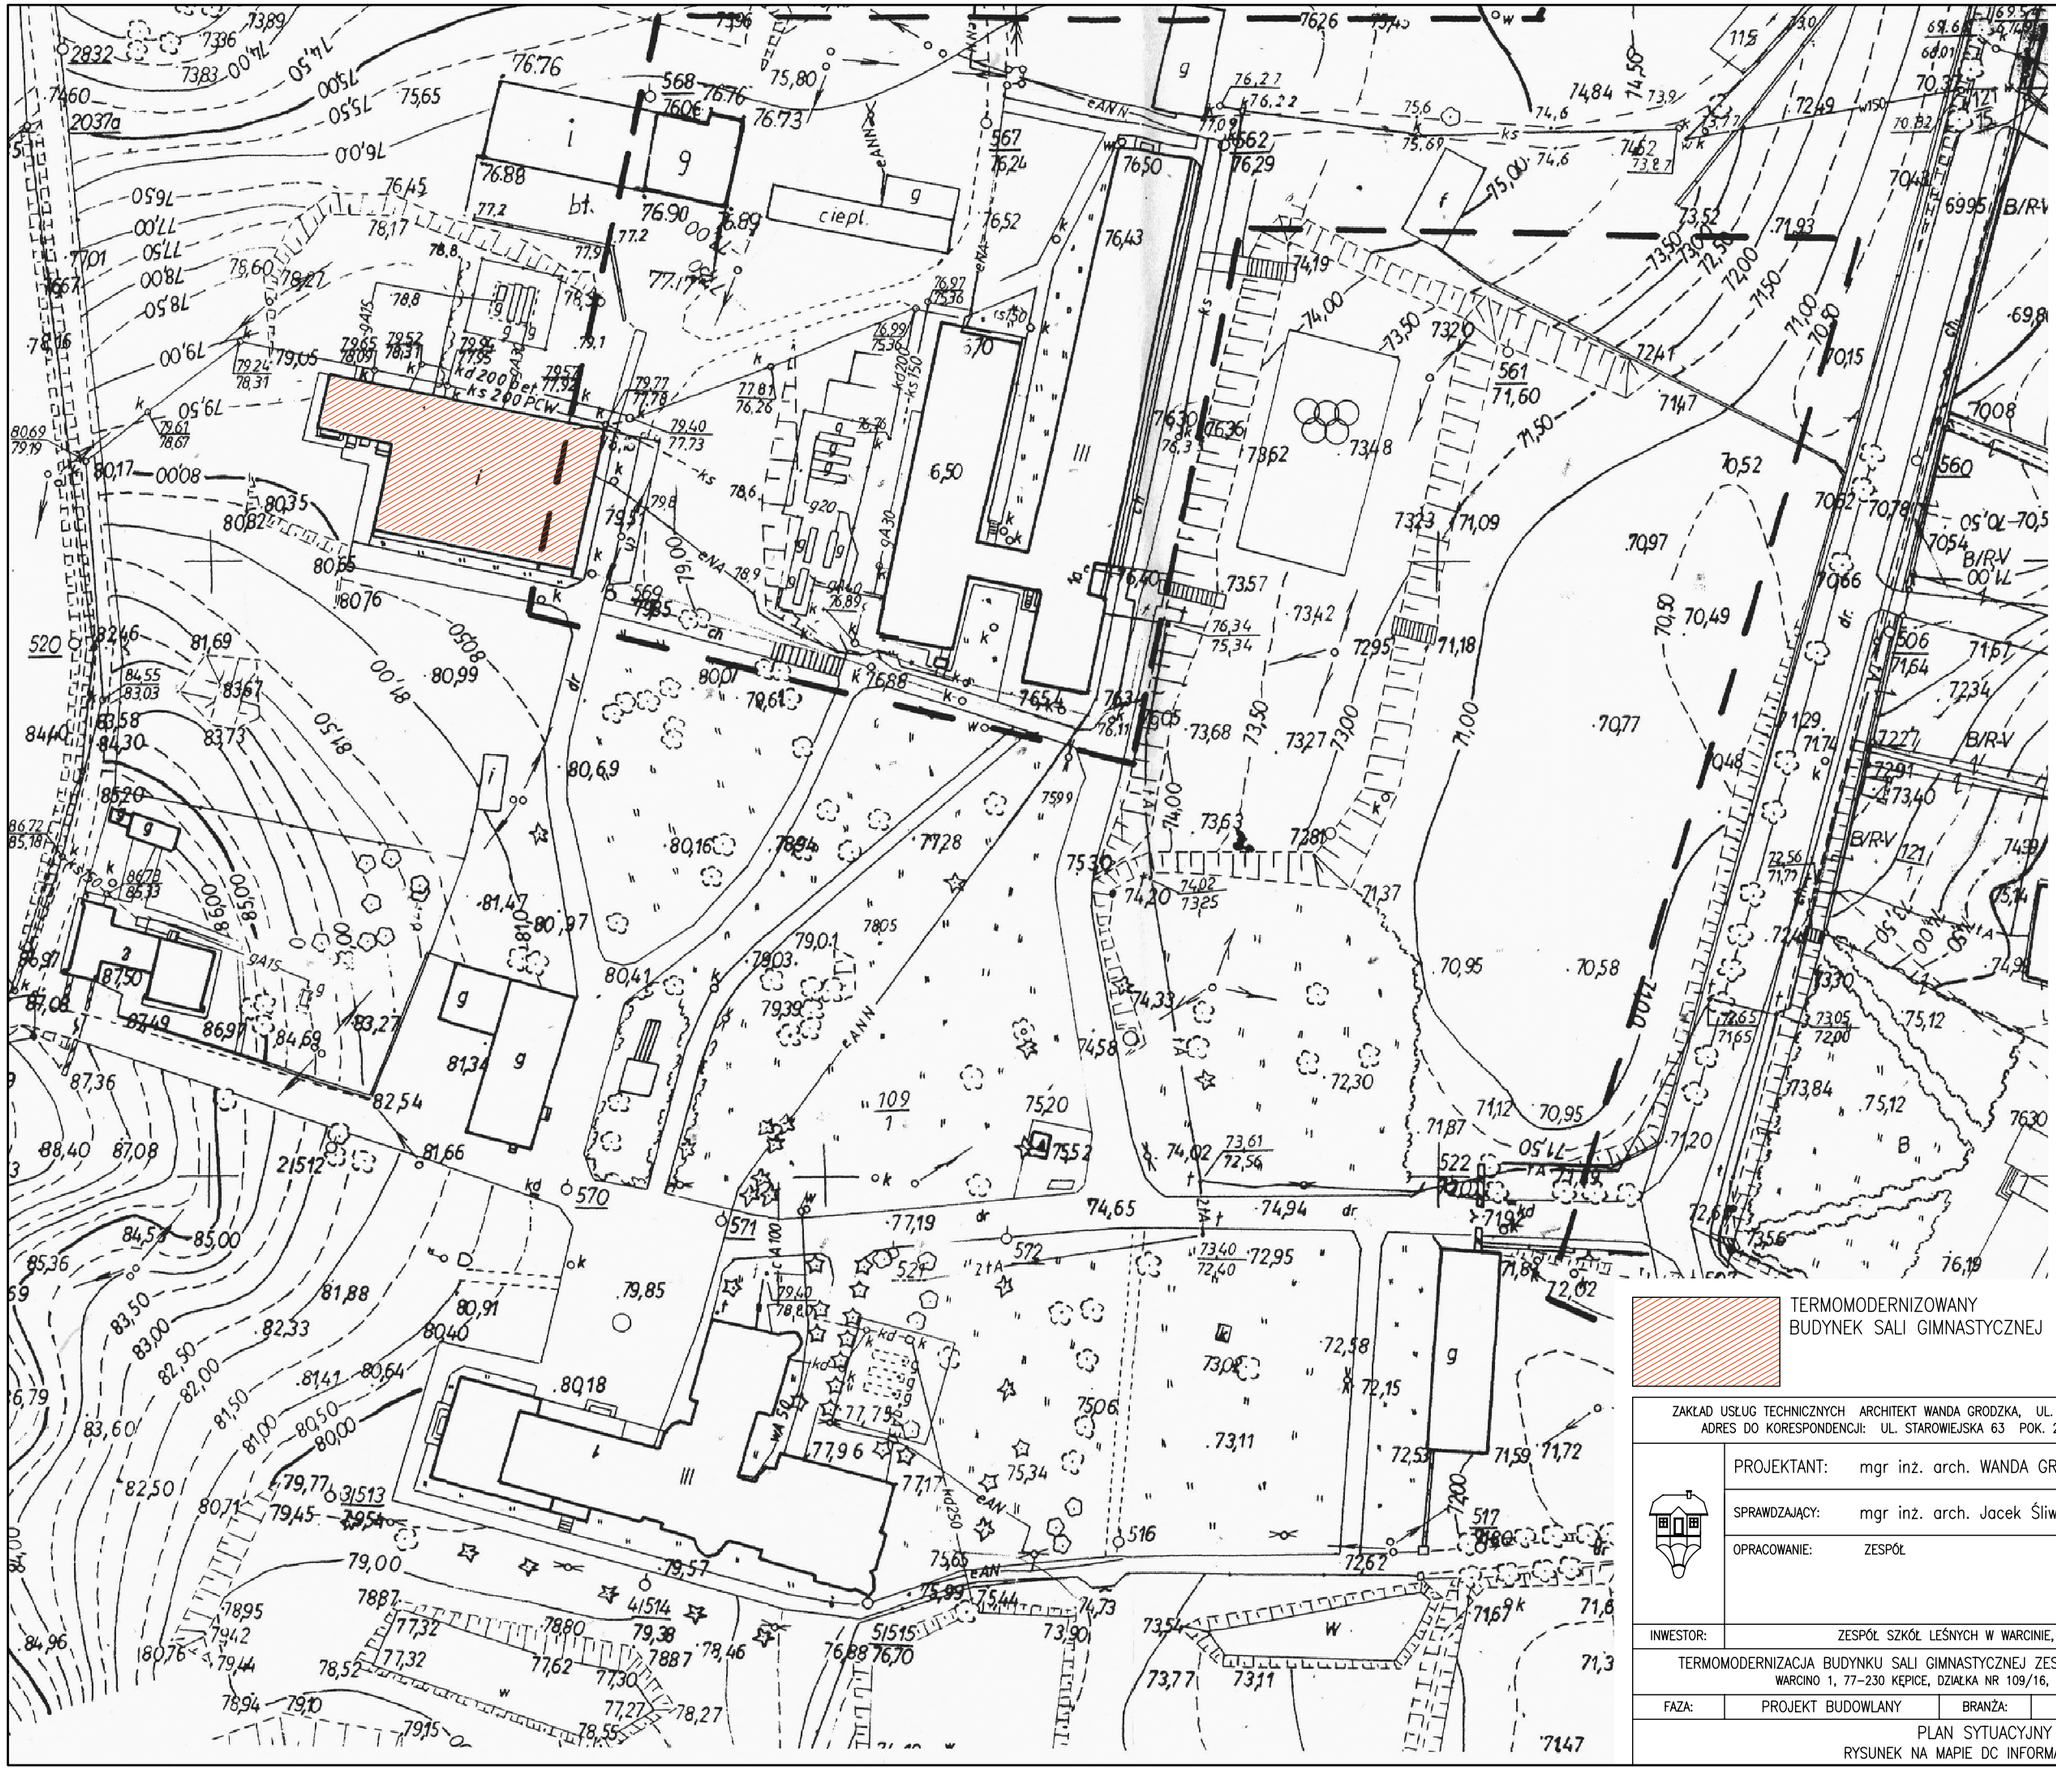


TERMOMODERNIZOWANY
BUDYNEK SALI GIMNASTYCZNEJ

ZAKŁAD USŁUG TECHNICZNYCH ARCHITEKT WANDA GRODZKA, UL. BLISKA 1B/5, 80–541 GDAŃSK TEL. 0 502 521 836
ADRES DO KORESPONDENCJI: UL. STAROWIEJSKA 63 POK. 28, 80–534 GDAŃSK, TEL/FAX 0*58/342 19 31

PROJEKTANT: mgr inż. arch. WANDA GRODZKA — NR ID. PO–0162 UPR.: 4274/GD/89
SPRAWDZAJĄCY: mgr inż. arch. Jacek Śliwiński — NR ID. PO–0522 UPR.: 15/Gd/00
OPRACOWANIE: ZESPÓŁ

INWESTOR: ZESPÓŁ SZKÓŁ LEŚNYCH W WARCINIE, WARCINO 1, 77–230 KĘPICE — RYS. NR

TERMOMODERNIZACJA BUDYNKU SALI GIMNASTYCZNEJ ZESPOŁU SZKÓŁ LEŚNYCH W WARCINIE
WARCINO 1, 77–230 KĘPICE, DZIAŁKA NR 109/16, OBRĘB WARCINO NR 0016 — SA01

FAZA:	PROJEKT BUDOWLANY	BRANŻA:	ARCHITEKTURA	DATA:	25.04.2012

PLAN SYTUACYJNY
RYSUNEK NA MAPIE DC INFORMACYJNNYCH — 1:1000